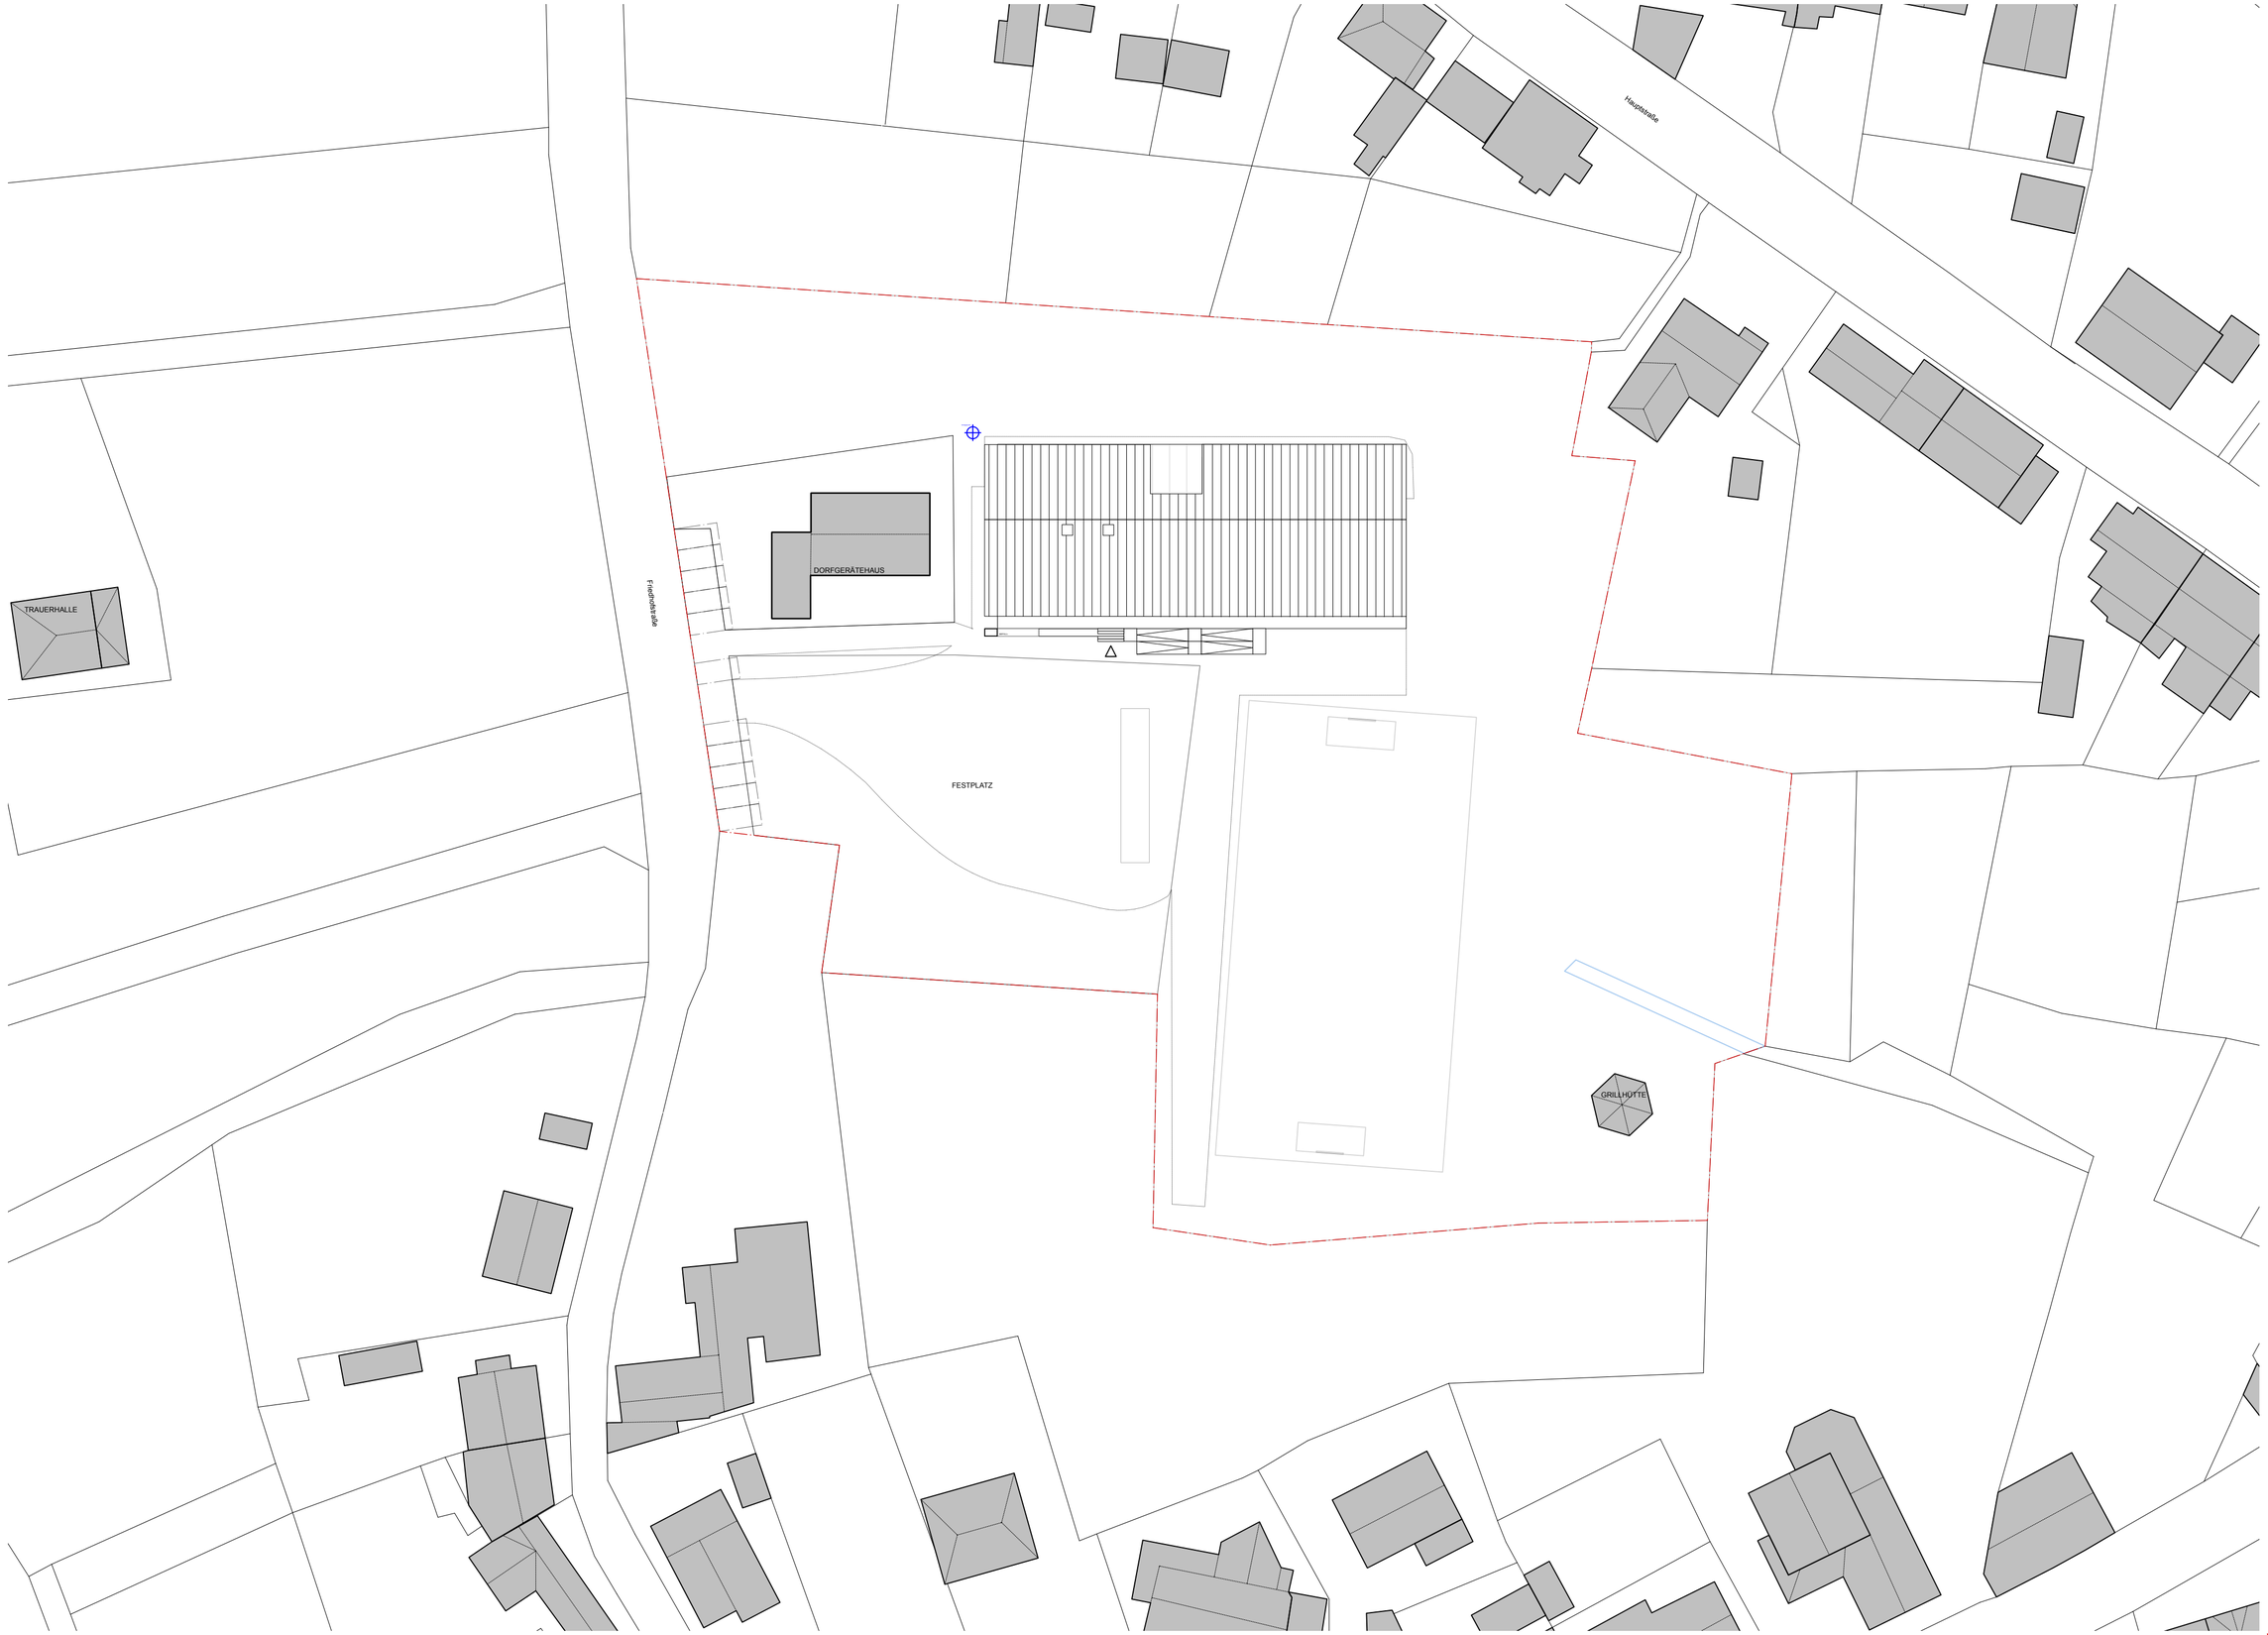



Lageplan Neuplanung

M: 1:500

FORMAAT
ARCHITEKTUR & INNENARCHITEKTUR
FORMAAT
Meyer Wachall Zerf
Architekten Partnerschaft
Im Niederfeld 11
55124 Mainz
www.formaat.com
Tel. 06131 62919-0

VORABZUG

DATUM: 10.09.26	**FORM:** DIN A2
PLANINHALT: Lageplan Neuplanung	
MASSSTAB: 1:500	**GEZ:** PK/TW

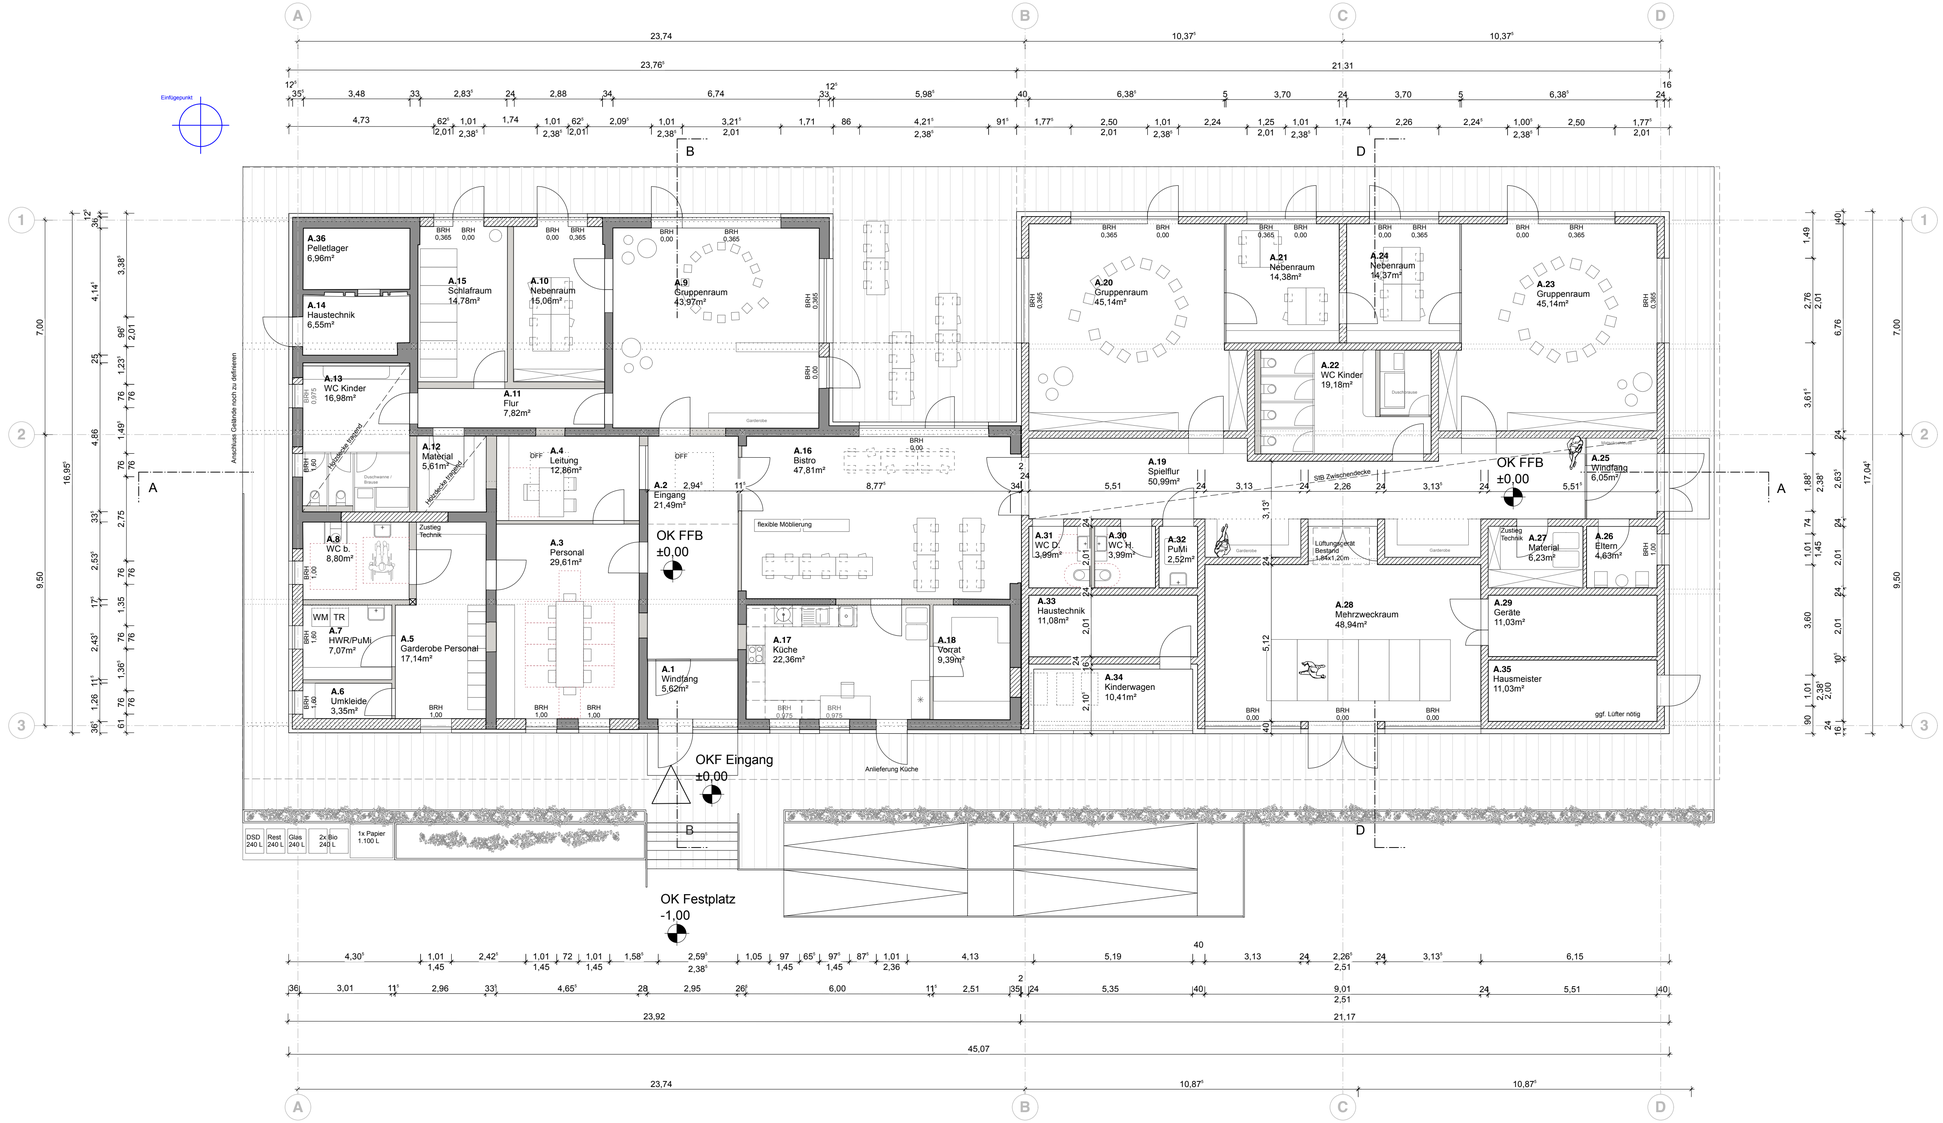

Grundriss Erdgeschoss Neuplanung
M: 1:100


FORMAAT
FORMAAT
Meyer Wachsmuth Zerck Architekten PartG mbB
Nebenstraße 1
38100 Braunschweig
T 0531 62019-0

DATUM:	FORM:
10.09.26	DIN A1

PLANINHALT:
Grundriss Erdgeschoss Neuplanung

MASSSTAB:	GEZ:
1:100	PK

VORABZUG

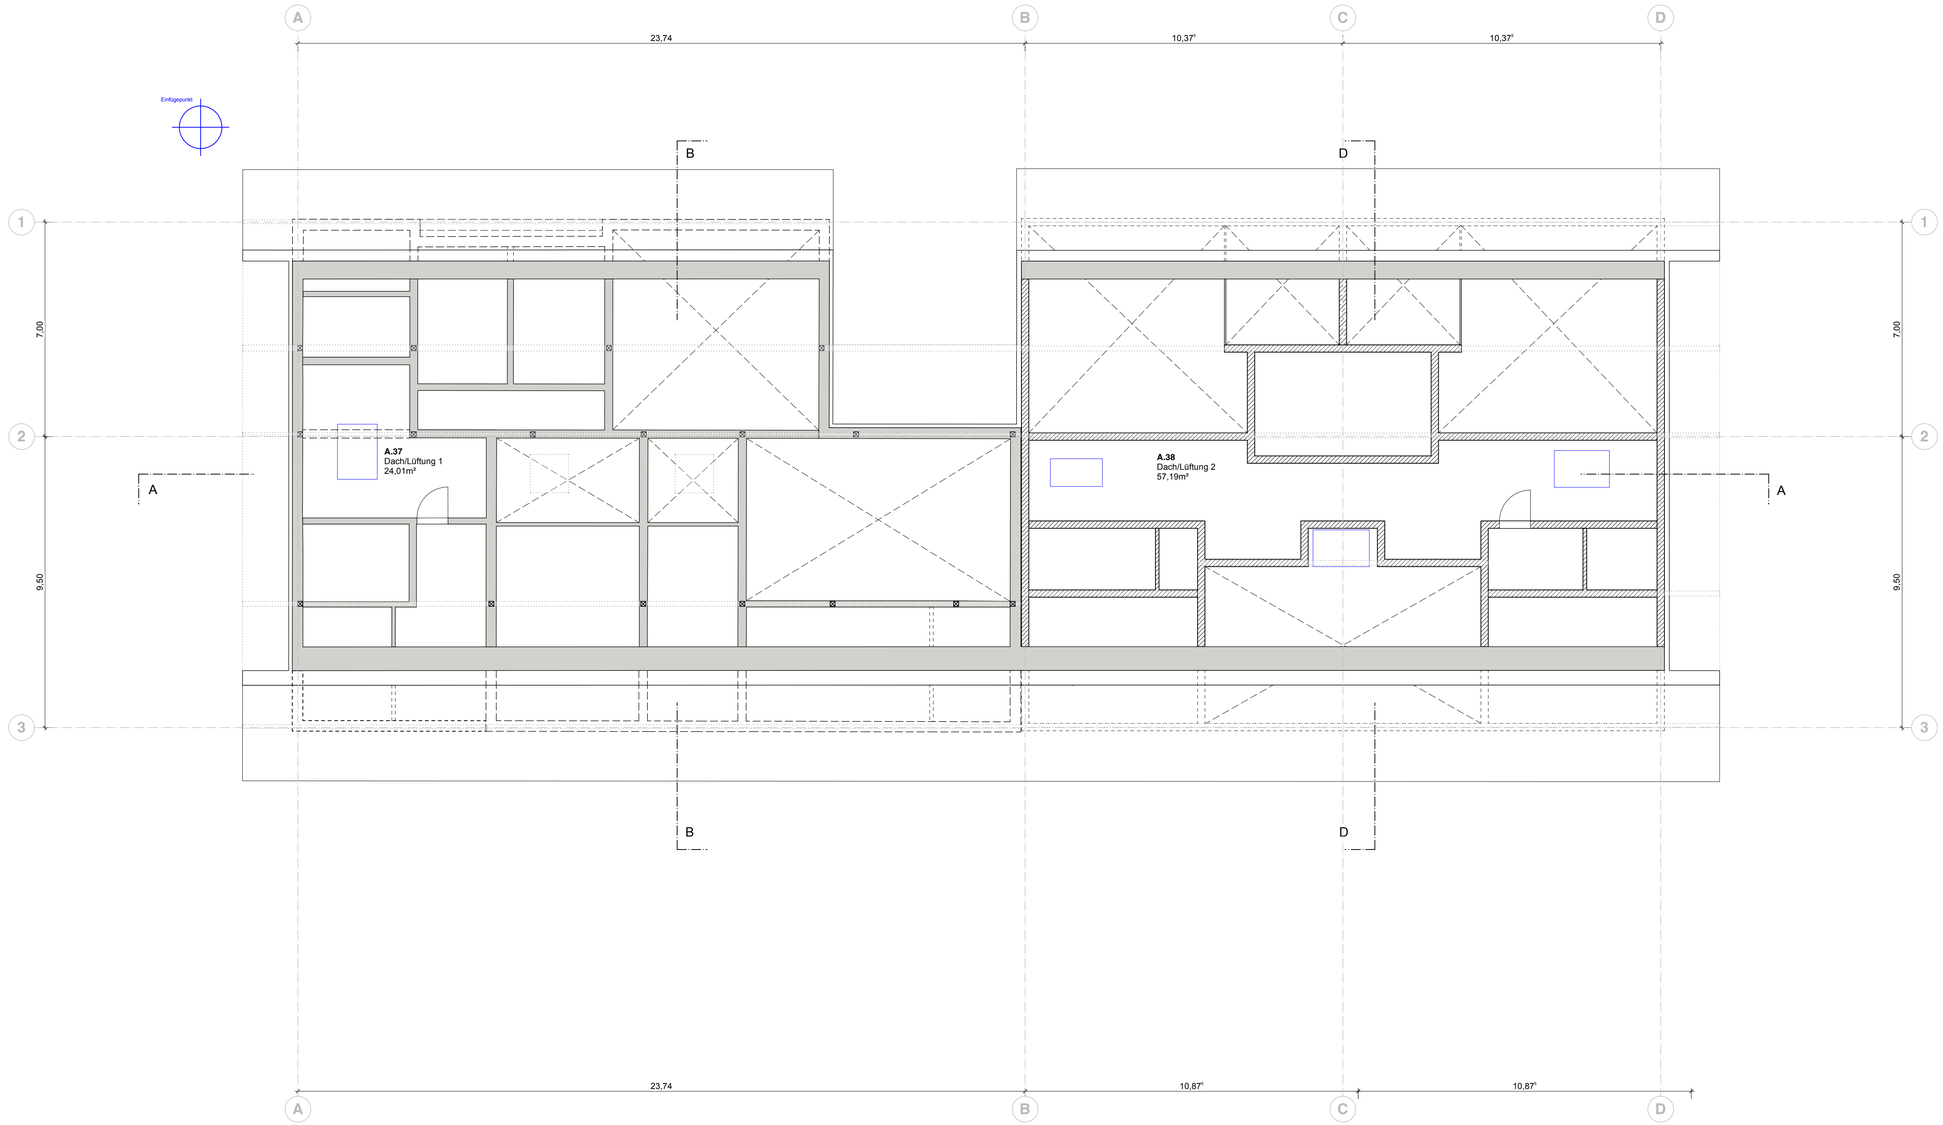


Grundriss Dachgeschoss Neuplanung

M: 1:100

FORMAAT
FORMAAT
Meyer Wachall Zapf
Architekten PartGmbB
Im Neuenheimer Feld 580
69120 Heidelberg

VORABZUG

DATUM: 10.09.26	FORM: DIN A1
PLANINHALT: Grundriss Dachgeschoss Neuplanung	
MASSSTAB: 1:100	GEZ: PK

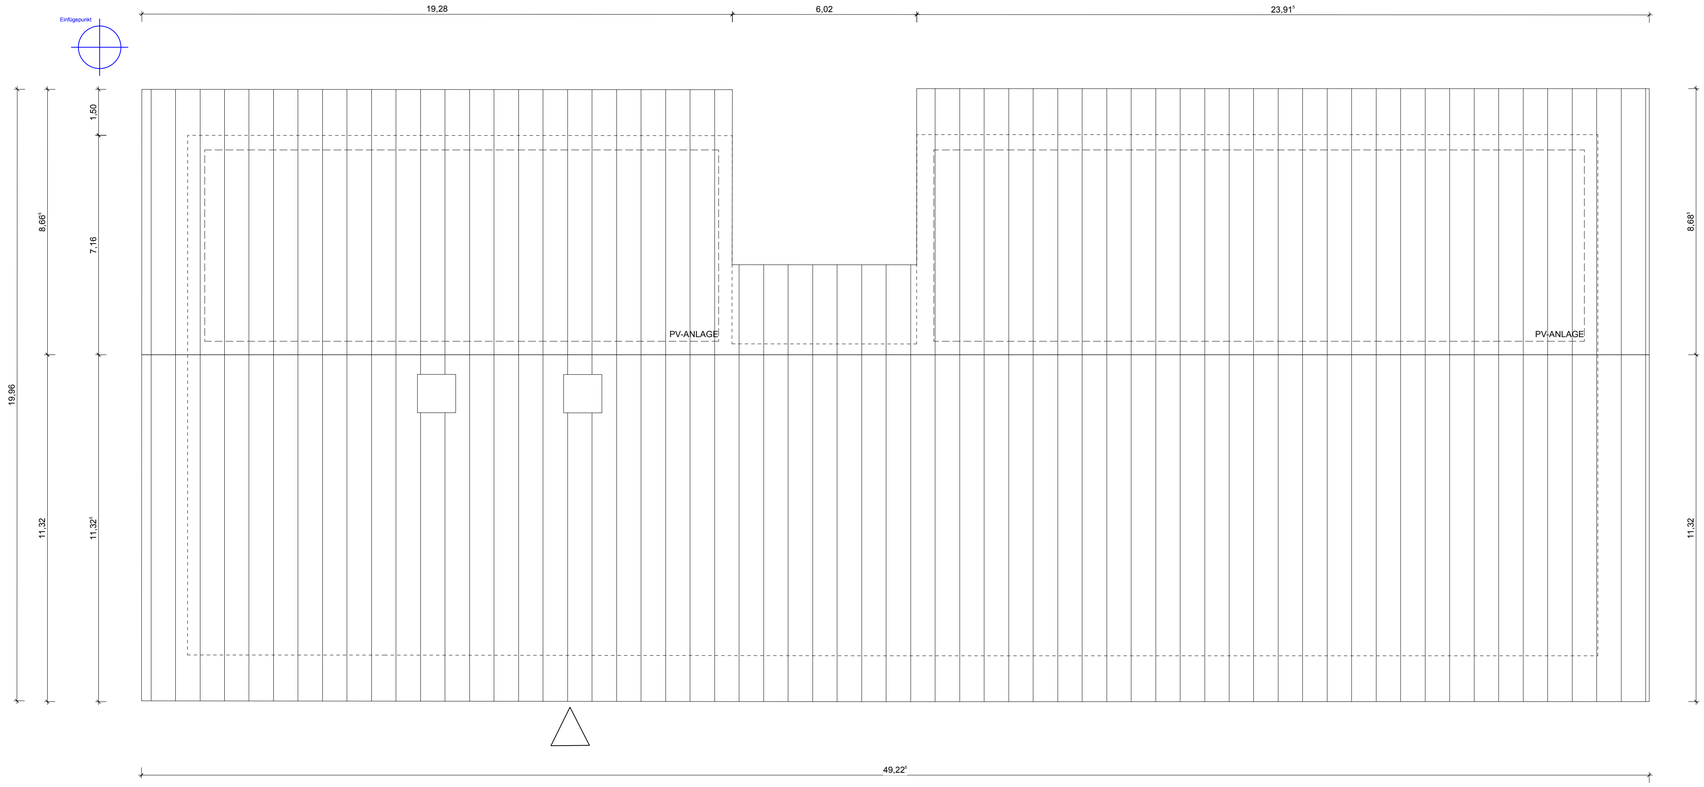

Grundriss Dachaufsicht Neuplanung
M: 1:100

VORABZUG


FORMAAT

FORMAAT
Meyer Wachtl Zgraja
Architekten ZT GmbH
in Neusiedl am See
Obere Hauptstraße 2
A-7100 Neusiedl am See
T +43 2167 62019-0

DATUM:	FORM:
10.09.25	DIN A1

PLANINHALT:
Grundriss Dachaufsicht Neuplanung

MASSSTAB:	GEZ:
1:100	PK

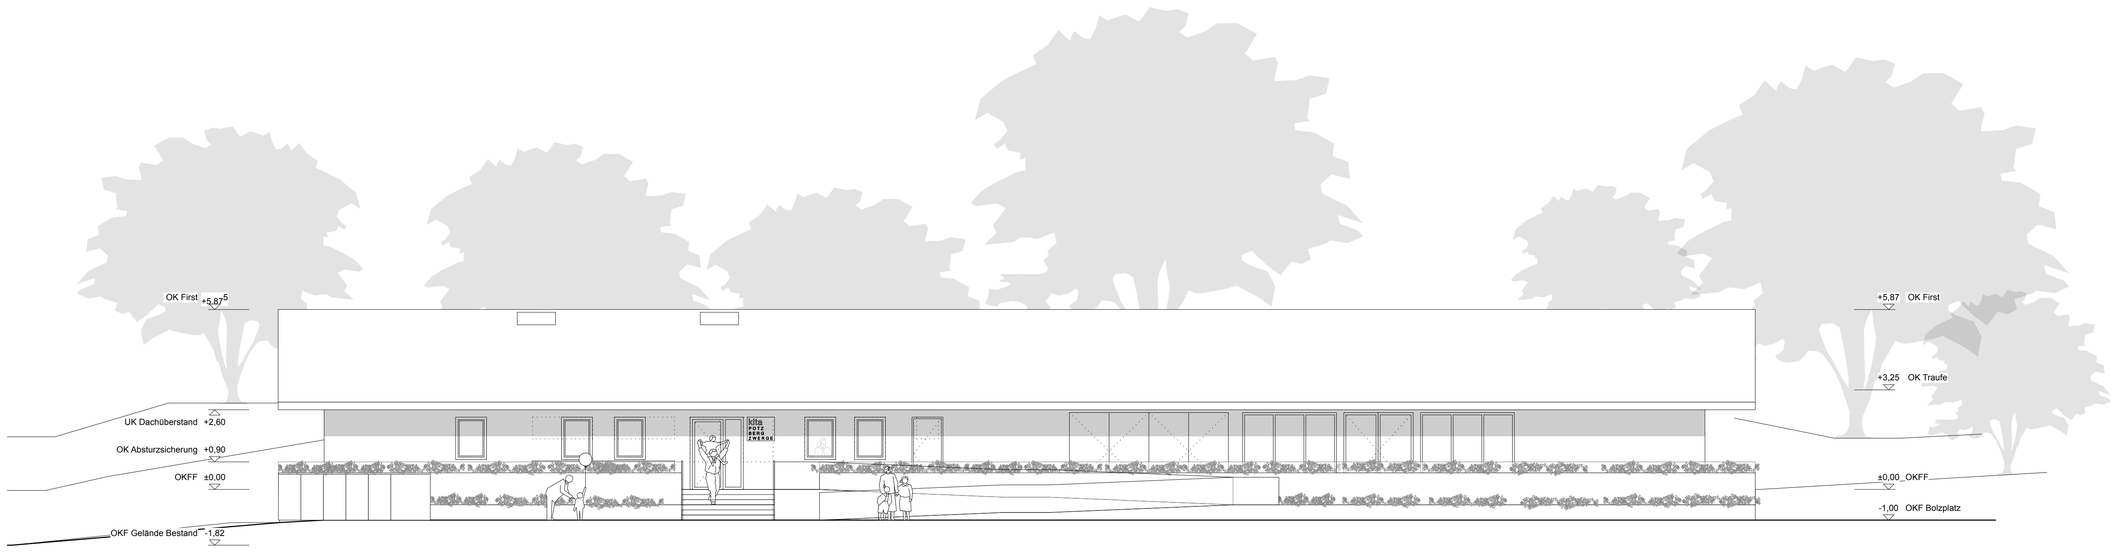


Ansicht Nord Neuplanung


M: 1:100

FORMAAT
FORMAAT
Meyer Wachall Zanetti
Architekten PartGmbB
Im Neuenheimer Feld 580
69120 Heidelberg

VORABZUG

DATUM: 10.09.26	**FORM:** DIN A1
PLANINHALT: Ansicht Nord Neuplanung	
MASSSTAB: 1:200	**GEZ:** PK

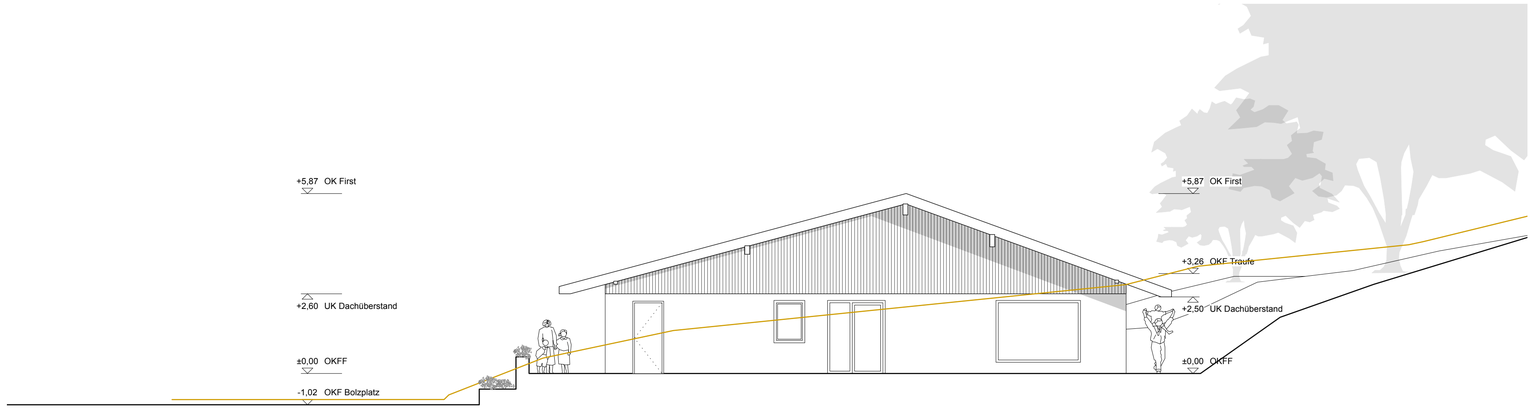

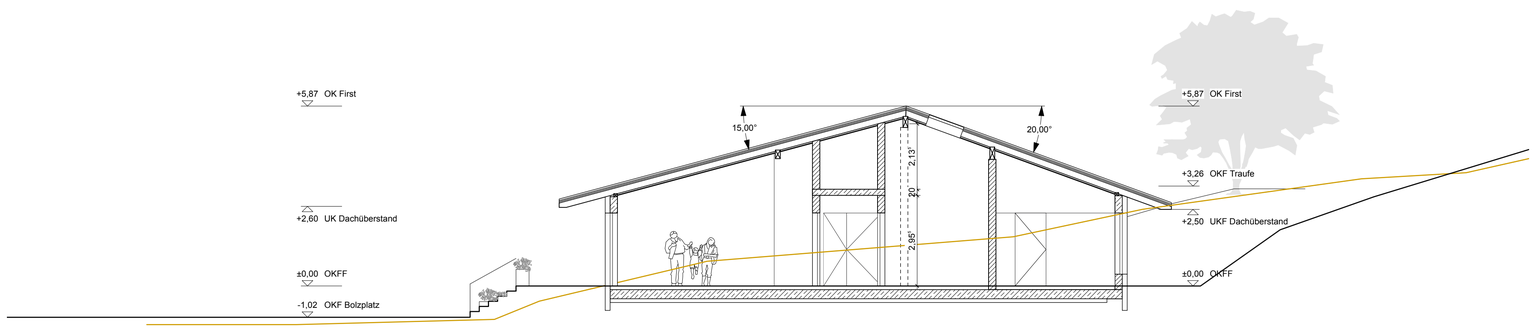

Ansicht West/Schnitt DD Neuplanung


M: 1:100


FORMAAT

FORMAAT
Meyer Wachall Zanetti
Architekten PartGmbB
Im Neuenheimer Feld 580
69120 Heidelberg

VORABZUG

DATUM: 10.09.26	**FORM:** DIN A1
PLANINHALT: Ansicht West/Schnitt DD Neuplanung	
MASSSTAB: 1:100	**GEZ:** PK

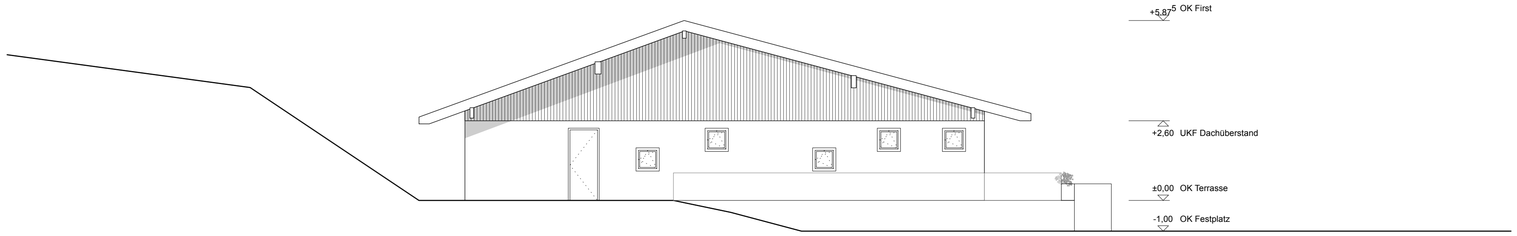

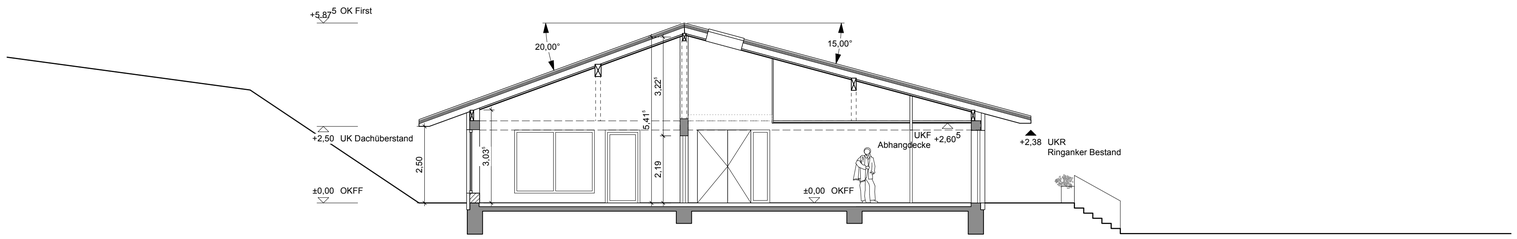

Ansicht Ost/Schnitt BB Neuplanung

M: 1:100


FORMAAT
FORMAAT
Meyer Wachall Zaugg
Architekten ETH SIA
In Neuwies 1
8910 Affoltern a.A.
+41 44 761 63 63


VORABZUG

DATUM:	FORM:
10.09.26	DIN A1

PLANINHALT:
Ansicht Ost/Schnitt BB
Neuplanung

MASSSTAB:	GEZ:
1:100	PK

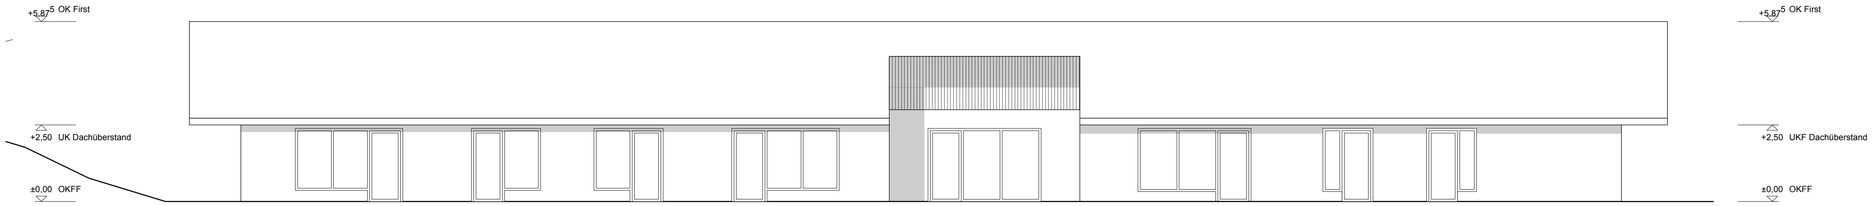

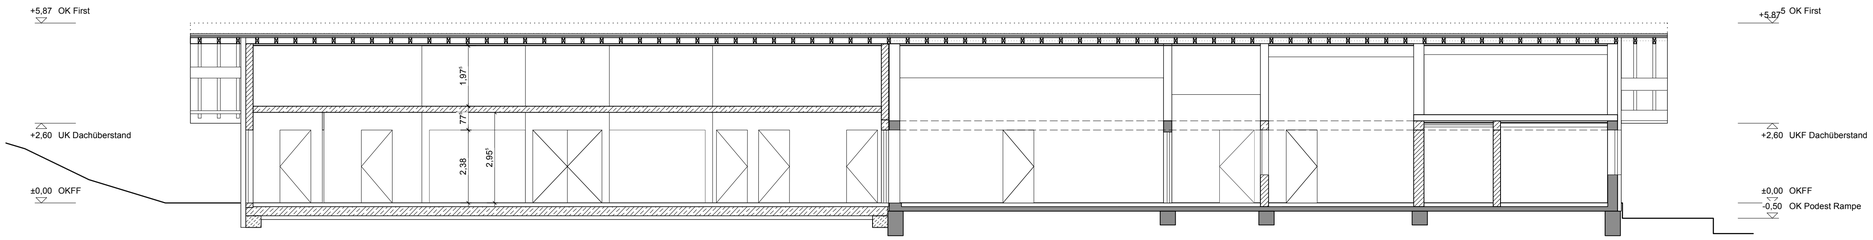

Ansicht SÜD/Schnitt AA Neuplanung

M: 1:100

VORABZUG

FORMAAT

FORMAAT
Meyer Wachall Zeller
Architekten PartGmbB
Im Neuenheimer Feld 580
69120 Heidelberg

DATUM:	FORM:
10.09.25	DIN A1

PLANINHALT:
Ansicht SÜD/Schnitt AA Neuplanung

MASSSTAB:	GEZ:
1:100	PK