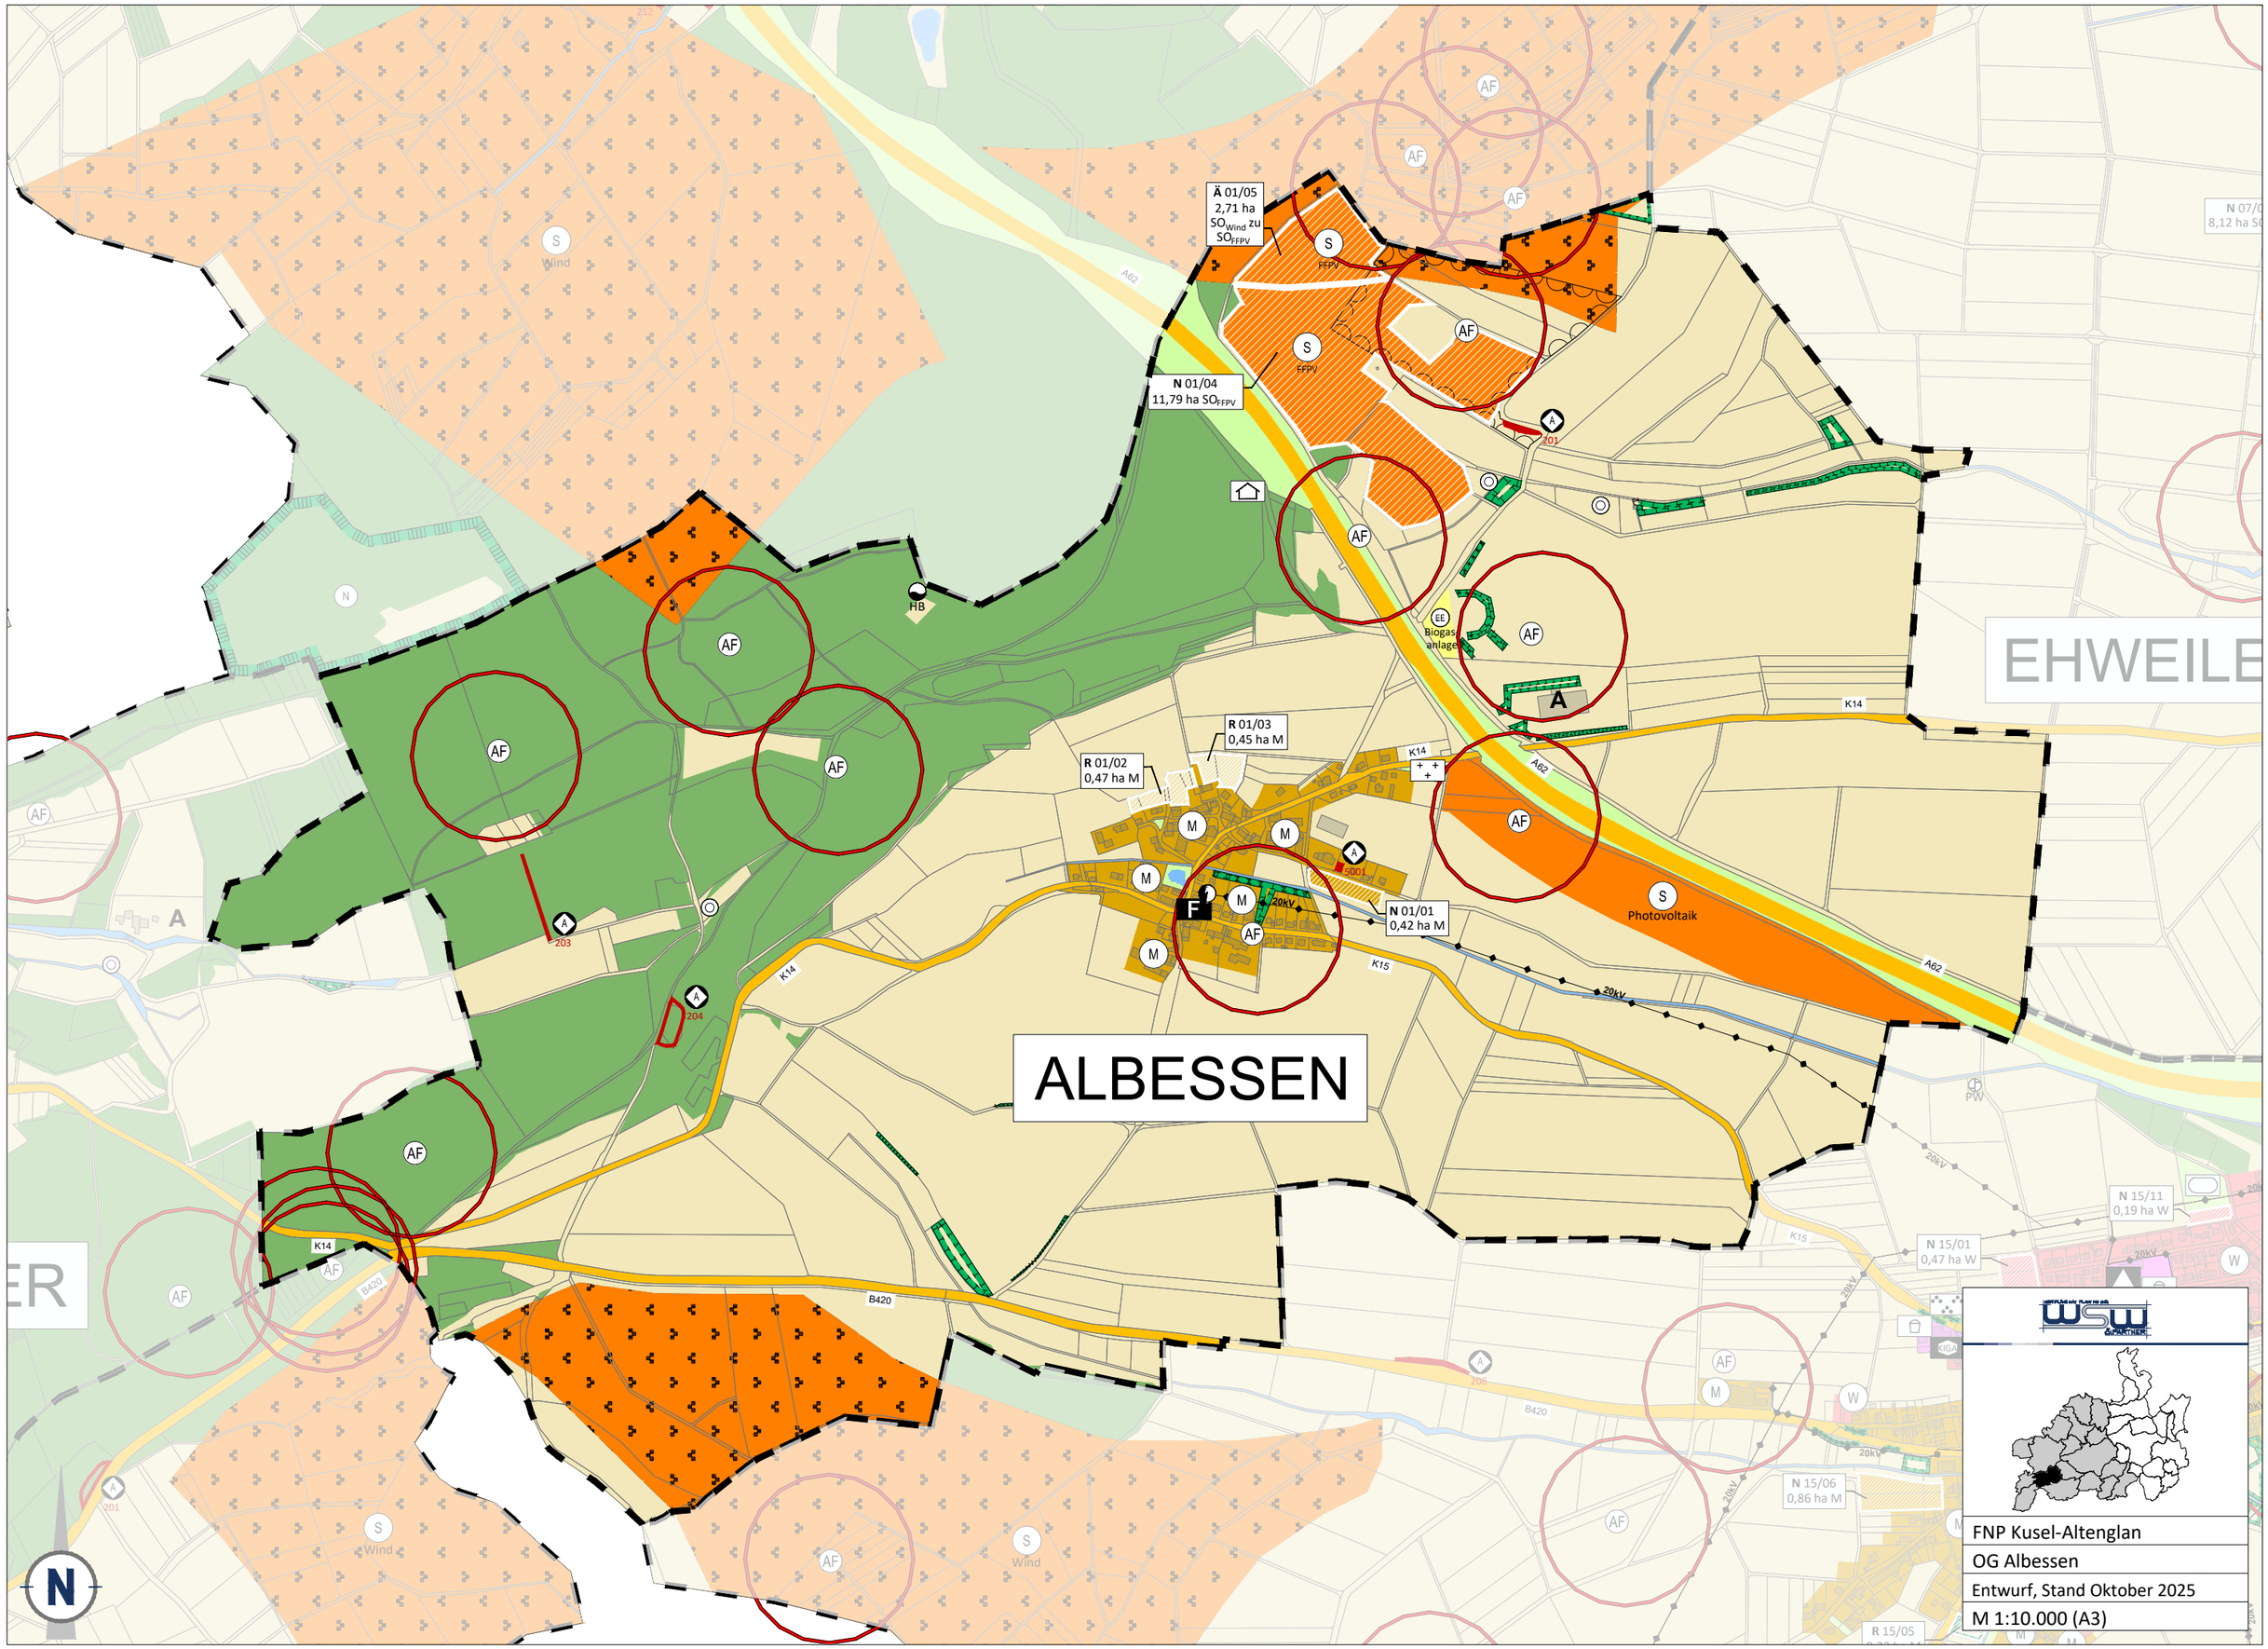N:\PROJEKTE\1001-1100\1098\CAD\02_STADTBAU\4_ENTWURF\DWG\1098_E_FNP_KUSEL-ALTENGLAN_251028.DWG