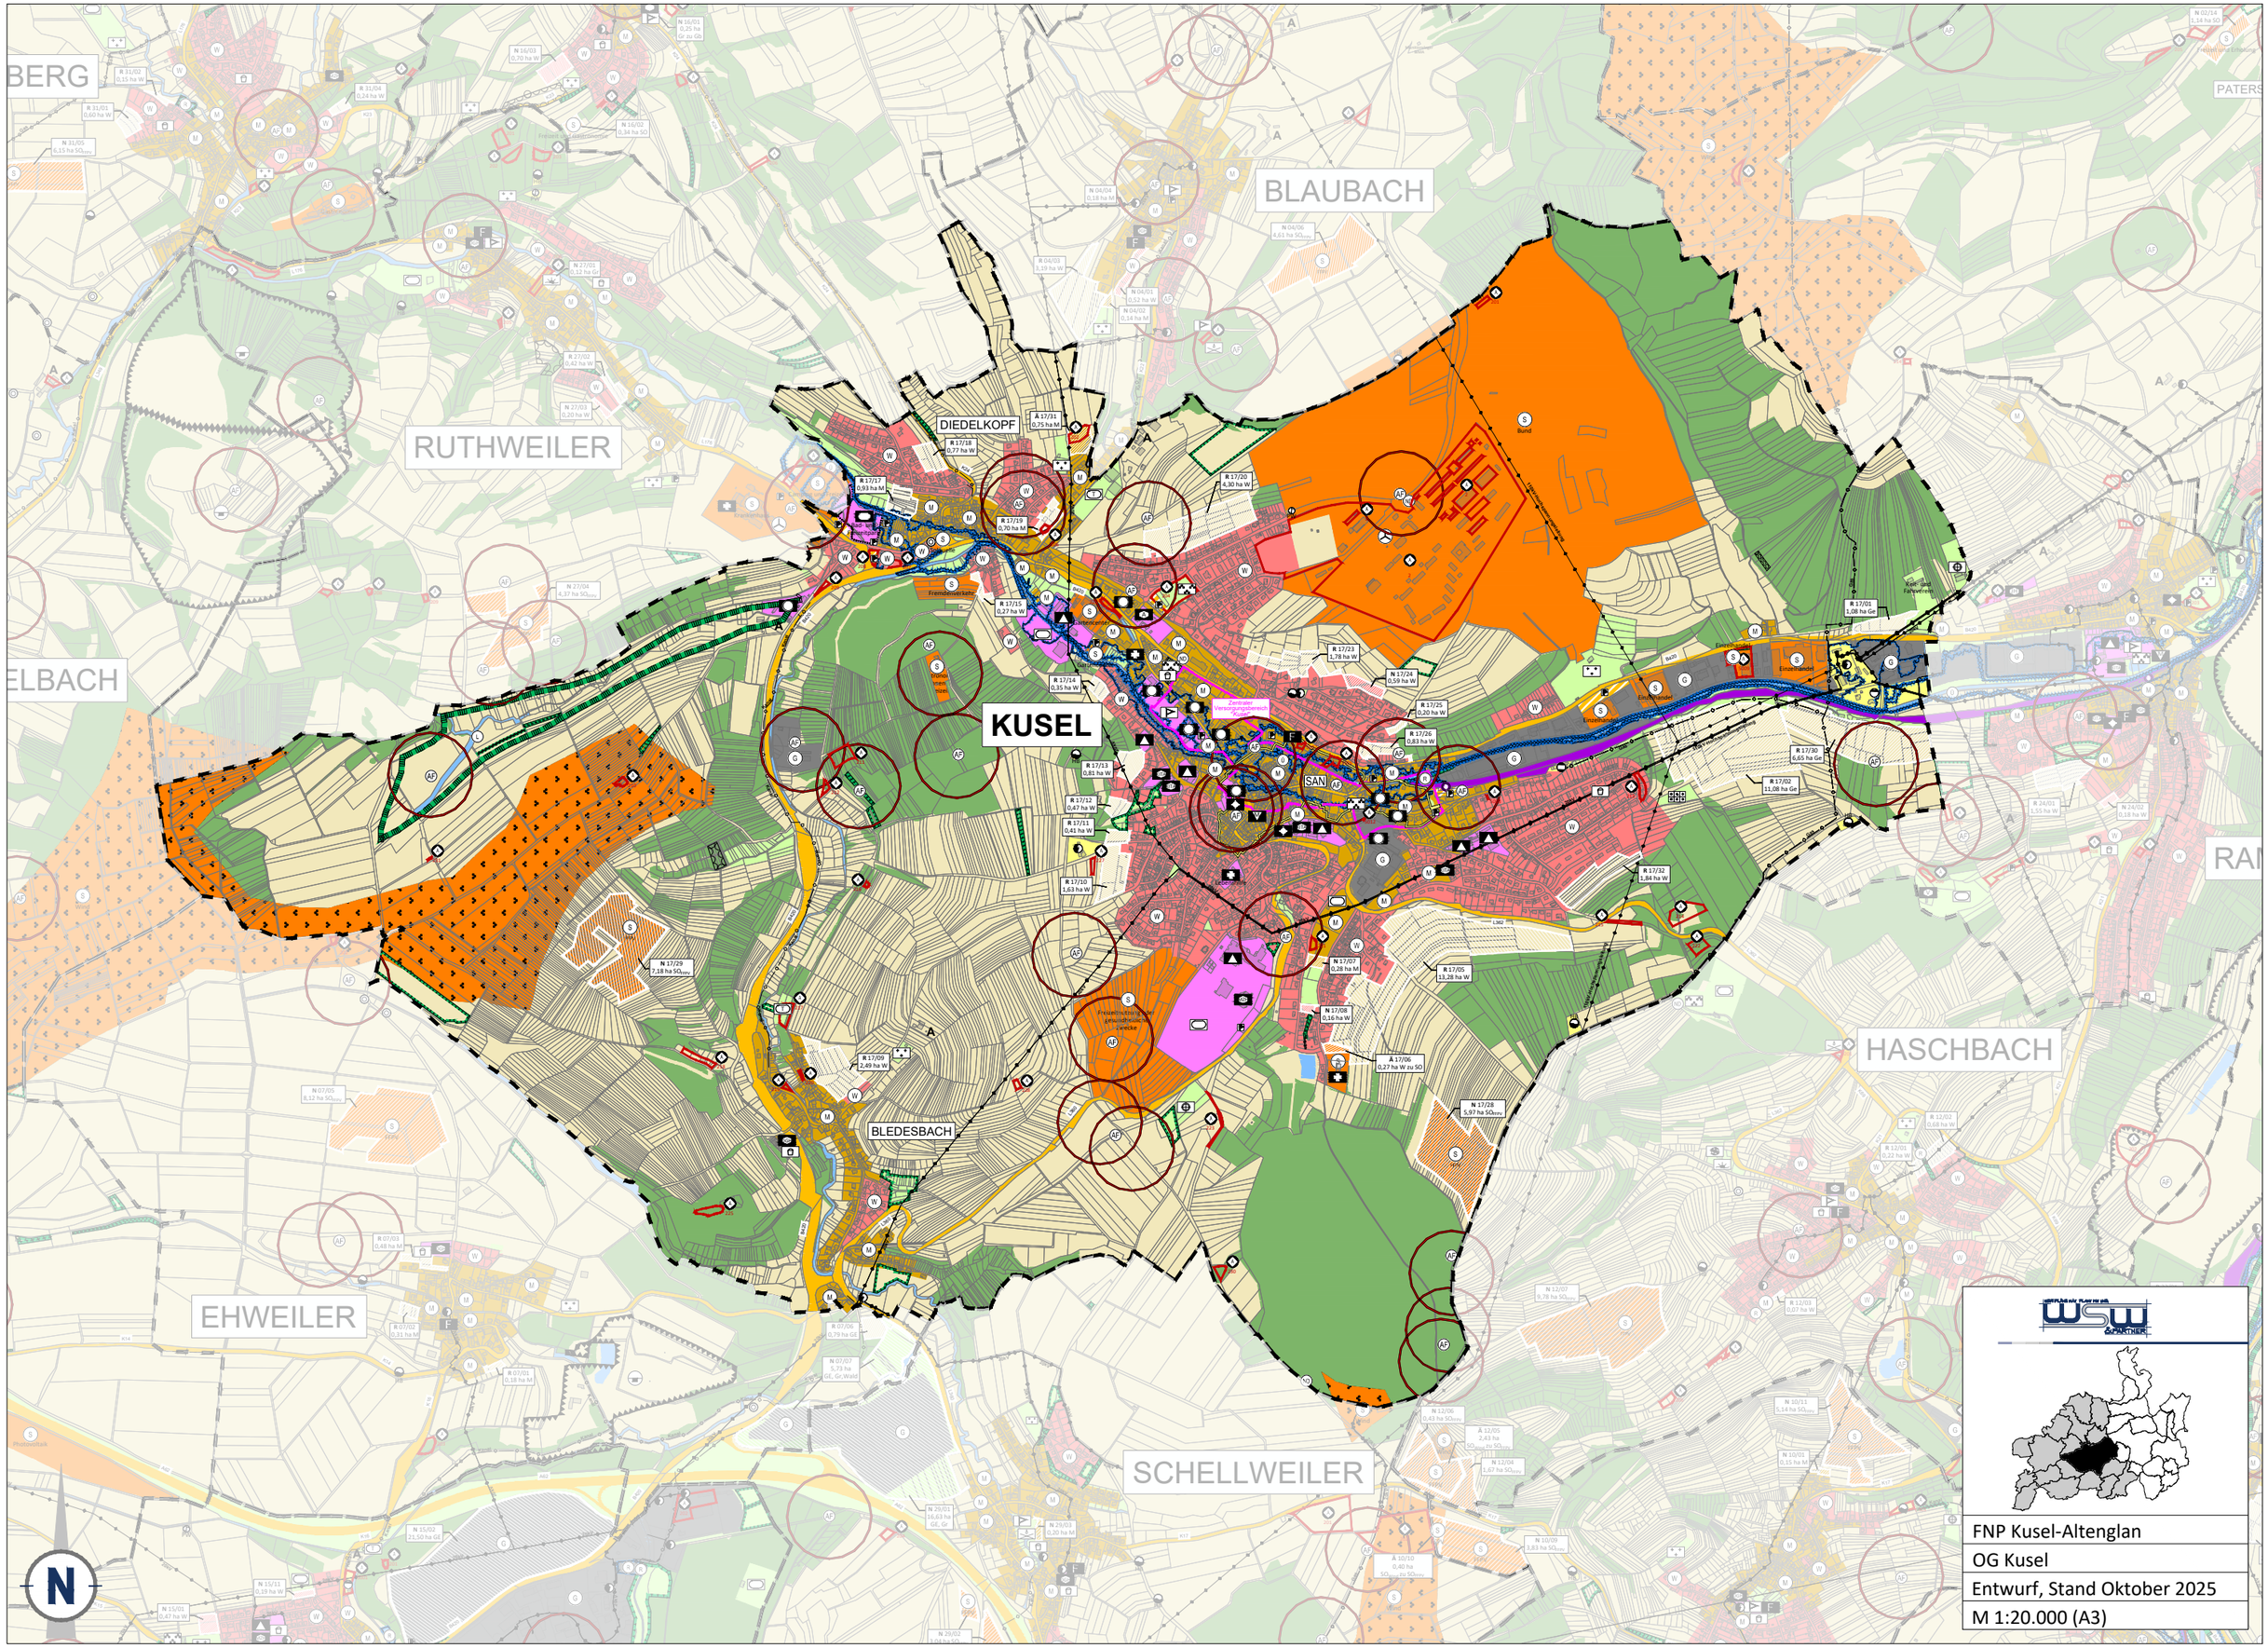


FNP Kusel-Altenglan

OG Kusel

Entwurf, Stand Oktober 2025

M 1:20.000 (A3)

N:\PROJEKTE\1001-1100\1098\CAD\02_STADTBAU\4_ENTWURF\DWG\1098_E_FNP_KUSEL-ALTENGLAN_251028.DWG