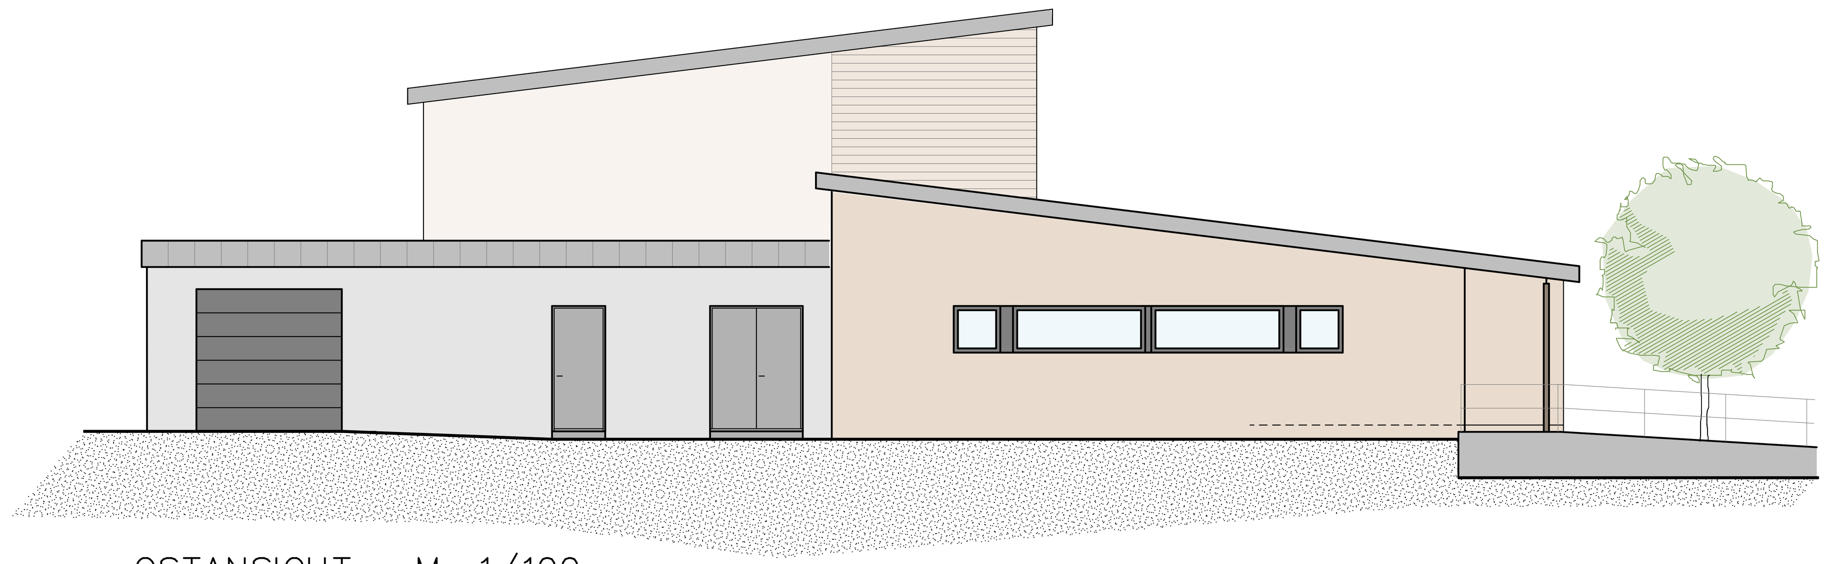

OSTANSICHT M. 1/100

NORDANSICHT (EINGANGSSEITE) M. 1/100

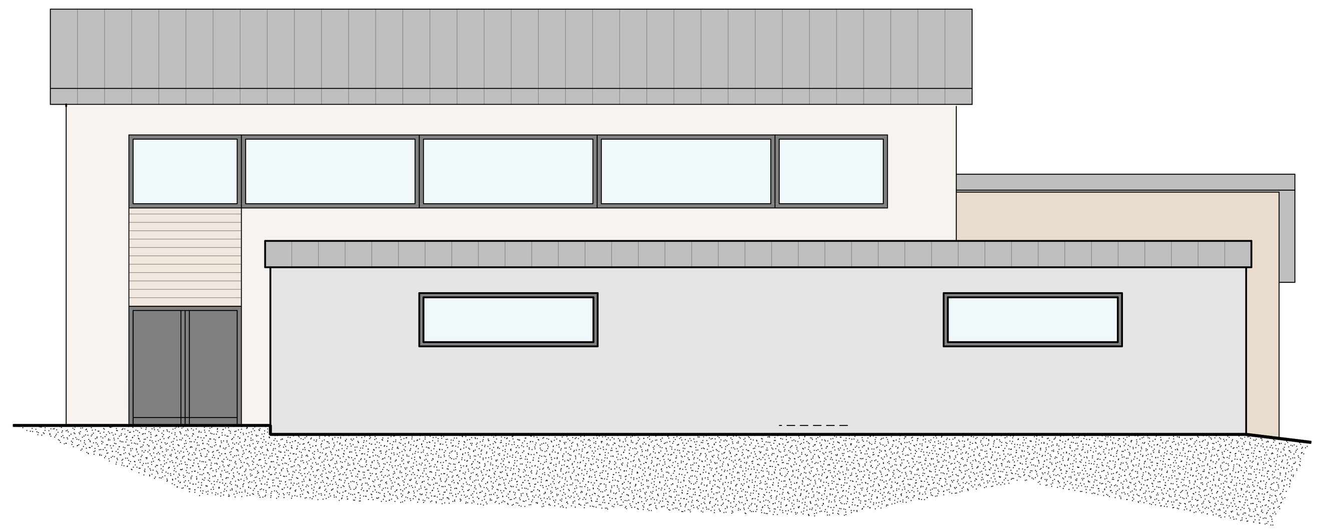

SUDANSICHT M. 1/100

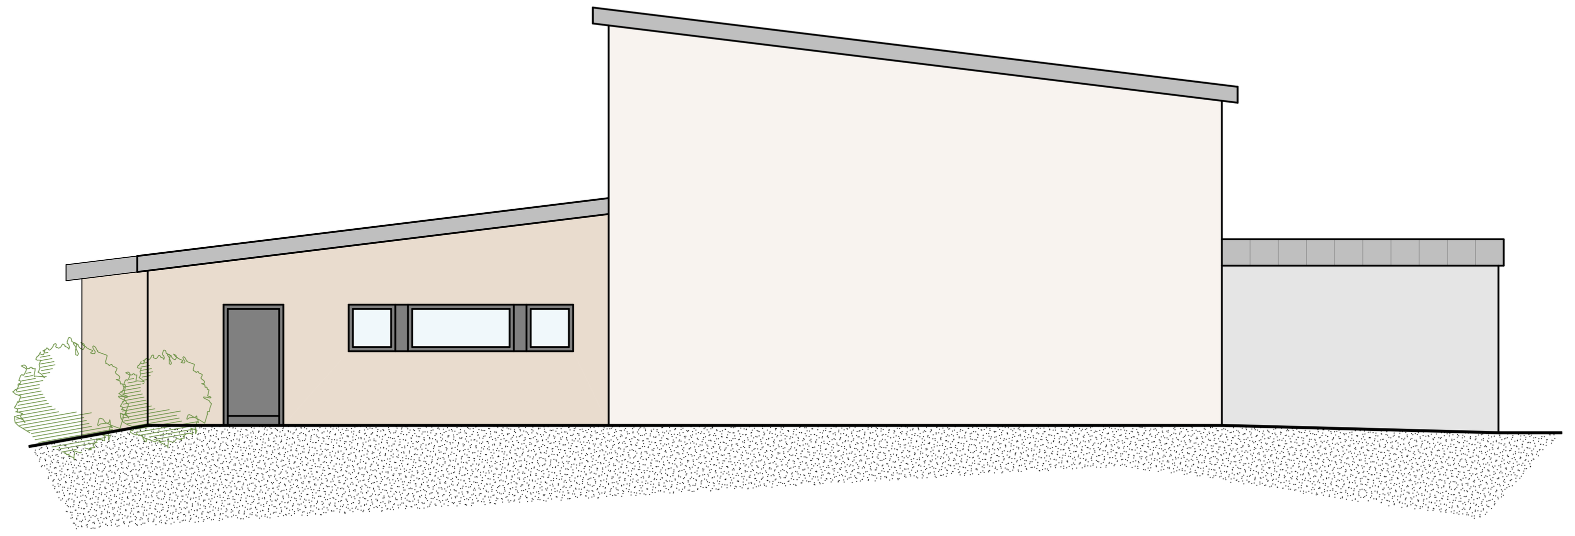

WESTANSICHT M. 1/100

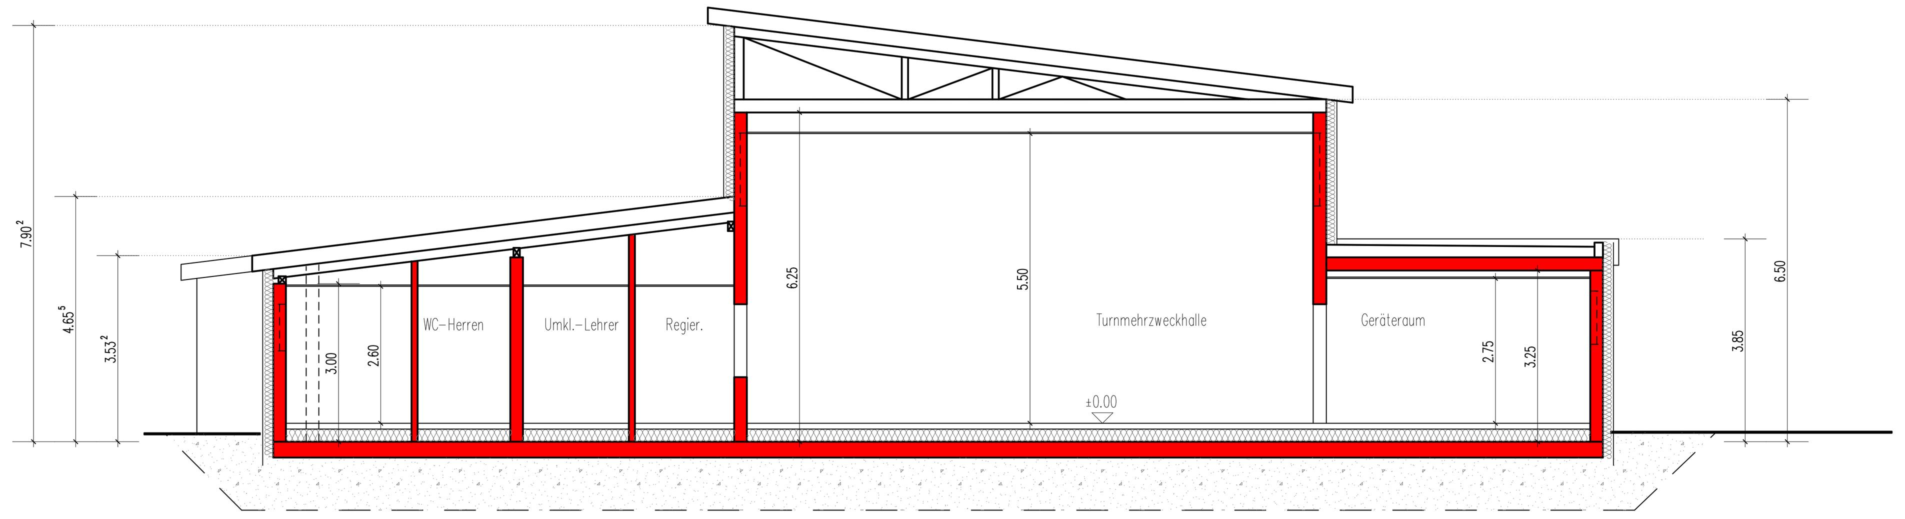

SCHNITT A–A M. 1/100

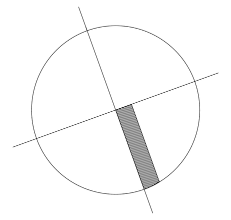

GRUNDRISS M. 1/100

Es wird darauf hingewiesen, daß für die Prüfung der Tragfähigkeit des Bodens (Lastannahme der Statik) der Bauherr Sorge zu tragen hat.

Alle Maße sind an Ort und Stelle zu prüfen. Alle tragende Teile gemäß Statik. Die Architekturpläne sind nur in Verbindung mit der Statik gültig.

Alle Brüstungsmaße, sowie die lichten Öffnungsmaße beziehen sich auf OKFFB.

Im gesamten Absturzbereich des Gebäudes ist eine Geländerhöhe von mindestens 90cm einzuhalten.

fehlende Masse nicht aus den Plänen messen!

Bei der Ausführung der Entwässerungs–Kanalarbeiten ist die DIN 1986 zu beachten! Alle Grundleitungen mit mind 2% Gefälle verlegen!

Gründung nach Statik
Dämmstärke nach EnEV Nachweis

LEGENDE

(grau)	Bestand
(rot)	neue Wände
(gelb)	Abbruch
1.01 / 2.01	Türhöhen ab OK FFB
BRH	Brüstungshöhe ab OK FFB
(Schraffur)	Vollwärmeschutz
RS	rauchdicht und selbstschließend
F	Feuerlöscher
RR	Regenrohr
(Symbol)	OK Fertigfußboden Grundriss
(Symbol)	OK Rohfußboden Grundriss
(Symbol)	OK Fertigfußboden
(Symbol)	OK Rohfußboden
NA	Notausgang

BAUVORHABEN:

Neubau einer Turnmehrzweckhalle
Schulstr., 66885 Altenglan

BAUHERR:

Verbandsgemeindeverwaltung Kusel–Altenglan
vertreten durch den Verbandsbürgermeister
Herrn Dr. Stefan Spitzer
Schulstr. 23, 66869 Kusel

....
(UNTERSCHRIFT BAUHERR)

BAUTEIL:

GRUNDRISS, SCHNITT, ANSICHTEN

MEGARON ARCHITEKTURBÜRO
GEORG BRENNEISER

Trierer Straße 36, 66869 Kusel
Telefon (0 63 81) 8 08 88
Telefax (0 63 81) 99 39 11
info@megaron-architekten.de

MAßSTAB:	1 : 100
BLATT–NR.	1
INDEX:	
ENTWURF:	
PROJ.–NR:	
GEZEICHNET:	P. Muskat
DATEI:	
DATUM:	26.07.2023 überarb: 25.10.2023

ENTWURF

GEDRUCKT: Mittwoch, 25. Oktober 2023; M:\Projekte\A\Altenglan_Gymnastikhalle\600 Eigene Zeichnungen\620 Vorentwurf\VE–Turnmehrzweckhalle Altenglan–ohne Heizzentrale