


ERDGESCHOSS

RAUMNUMMER RAUMPROGRAMM	RAUMBEZEICHNUNG	LAGE	FLÄCHE IST [m²]	FLÄCHE SOLL [m²]	DIFFERENZ [m²]
1.14	WASCHHALLE	EG	76,17	68,75	7,42
1.1-1.11	FAHRZEUGHALLE	EG	631,24	631,25	-0,01
2.11	LAGERFLÄCHE	EG	41,2	60	-18,8
4.2	EINSATZMITTEL	EG	15,45	25	-9,55
4.3	GEFAHRSTOFFLAGER	EG	11,45	6	5,45
2.8	WASCH- TROCKENRAUM PSA	EG	23,12	20	3,12
2.4	UMKLEIDE DAMEN	EG	27,47	21,6	5,87
2.5	SANITÄR D -DUSCHEN	EG	4,86	8	-3,14
2.5	SANITÄR D -WASCHEN	EG	6,88		
2.6	WC D	EG	2,96	4	-1,04
	SCHLEUSE D	EG	3,52	0	3,52
2.2+2.3	SANITÄR H -DUSCHEN	EG	4,99	12	-7,01
	SANITÄR H -WASCHEN	EG	10,47		
	WC H	EG	6,65	12	-5,35
	SCHLEUSE H	EG	3,86	0	3,86
2.1	UMKLEIDE HERREN	EG	79,69	69,6	10,09
	FOYER/TRH 1	EG	29,02	0	29,02
	TRH 2	EG	15,32	0	15,32
1.15	WERKSTATT	EG	23,27	25	-1,73
4.1	WERKSTATT	EG	21,53	25	-3,47
4.5+4.6	HAR HEIZUNG	EG	8,69	25	-16,31
2.10	WERKSTATT FUNK	OG	18,64	12	6,64
1.13 [4.7]	STELLFLÄCHE NOTSTROM (IN FAHRZEUGHALLE UNTEGRIERT)	EG	0	35	-35
SUMME			EG	1.066,45	
SUMME OHNE VF			EG	1.022,11	-38,09
3.1+3.2	SCHULUNGSRAUM	OG	86,9	90	-3,1
3.2	LEHRMITTEL	OG	9,29	6	3,29
3.3	KÜCHE	OG	15,01	15	0,01
3.6	WC H	OG	12,75	10	2,75
3.7	WC D	OG	8,61	8	0,61
3.8	WC BEH	OG	7,48	7	0,48
2.7	PUMI	OG	5,69	4	1,69
3.4	BÜRO	OG	15,8	16	-0,2
3.5	BÜRO	OG	17,97	18	-0,03
2.9	FUNKRAUM	OG	18,64	12	6,64
4.4	KLEIDERKAMMER	OG	59,74	65	-5,26
4.5+4.6	TECHNIK	OG	10,81	15	-4,19
	FLUR 1	OG	6,77	0	6,77
	FLUR 2	OG	28,29	0	28,29
	FLUR 3	OG	8,32	0	8,32
	TRH 1	OG	25,07	0	25,07
	TRH 2	OG	3,48	0	3,48
SUMME			OG	340,62	266,00
SUMME OHNE VF			OG	268,69	266,00
GESAMTSUMME OHNE VF			EG+OG	1.290,80	1.326,20
GESAMTSUMME MIT VF			EG+OG	1.407,07	1.368,90

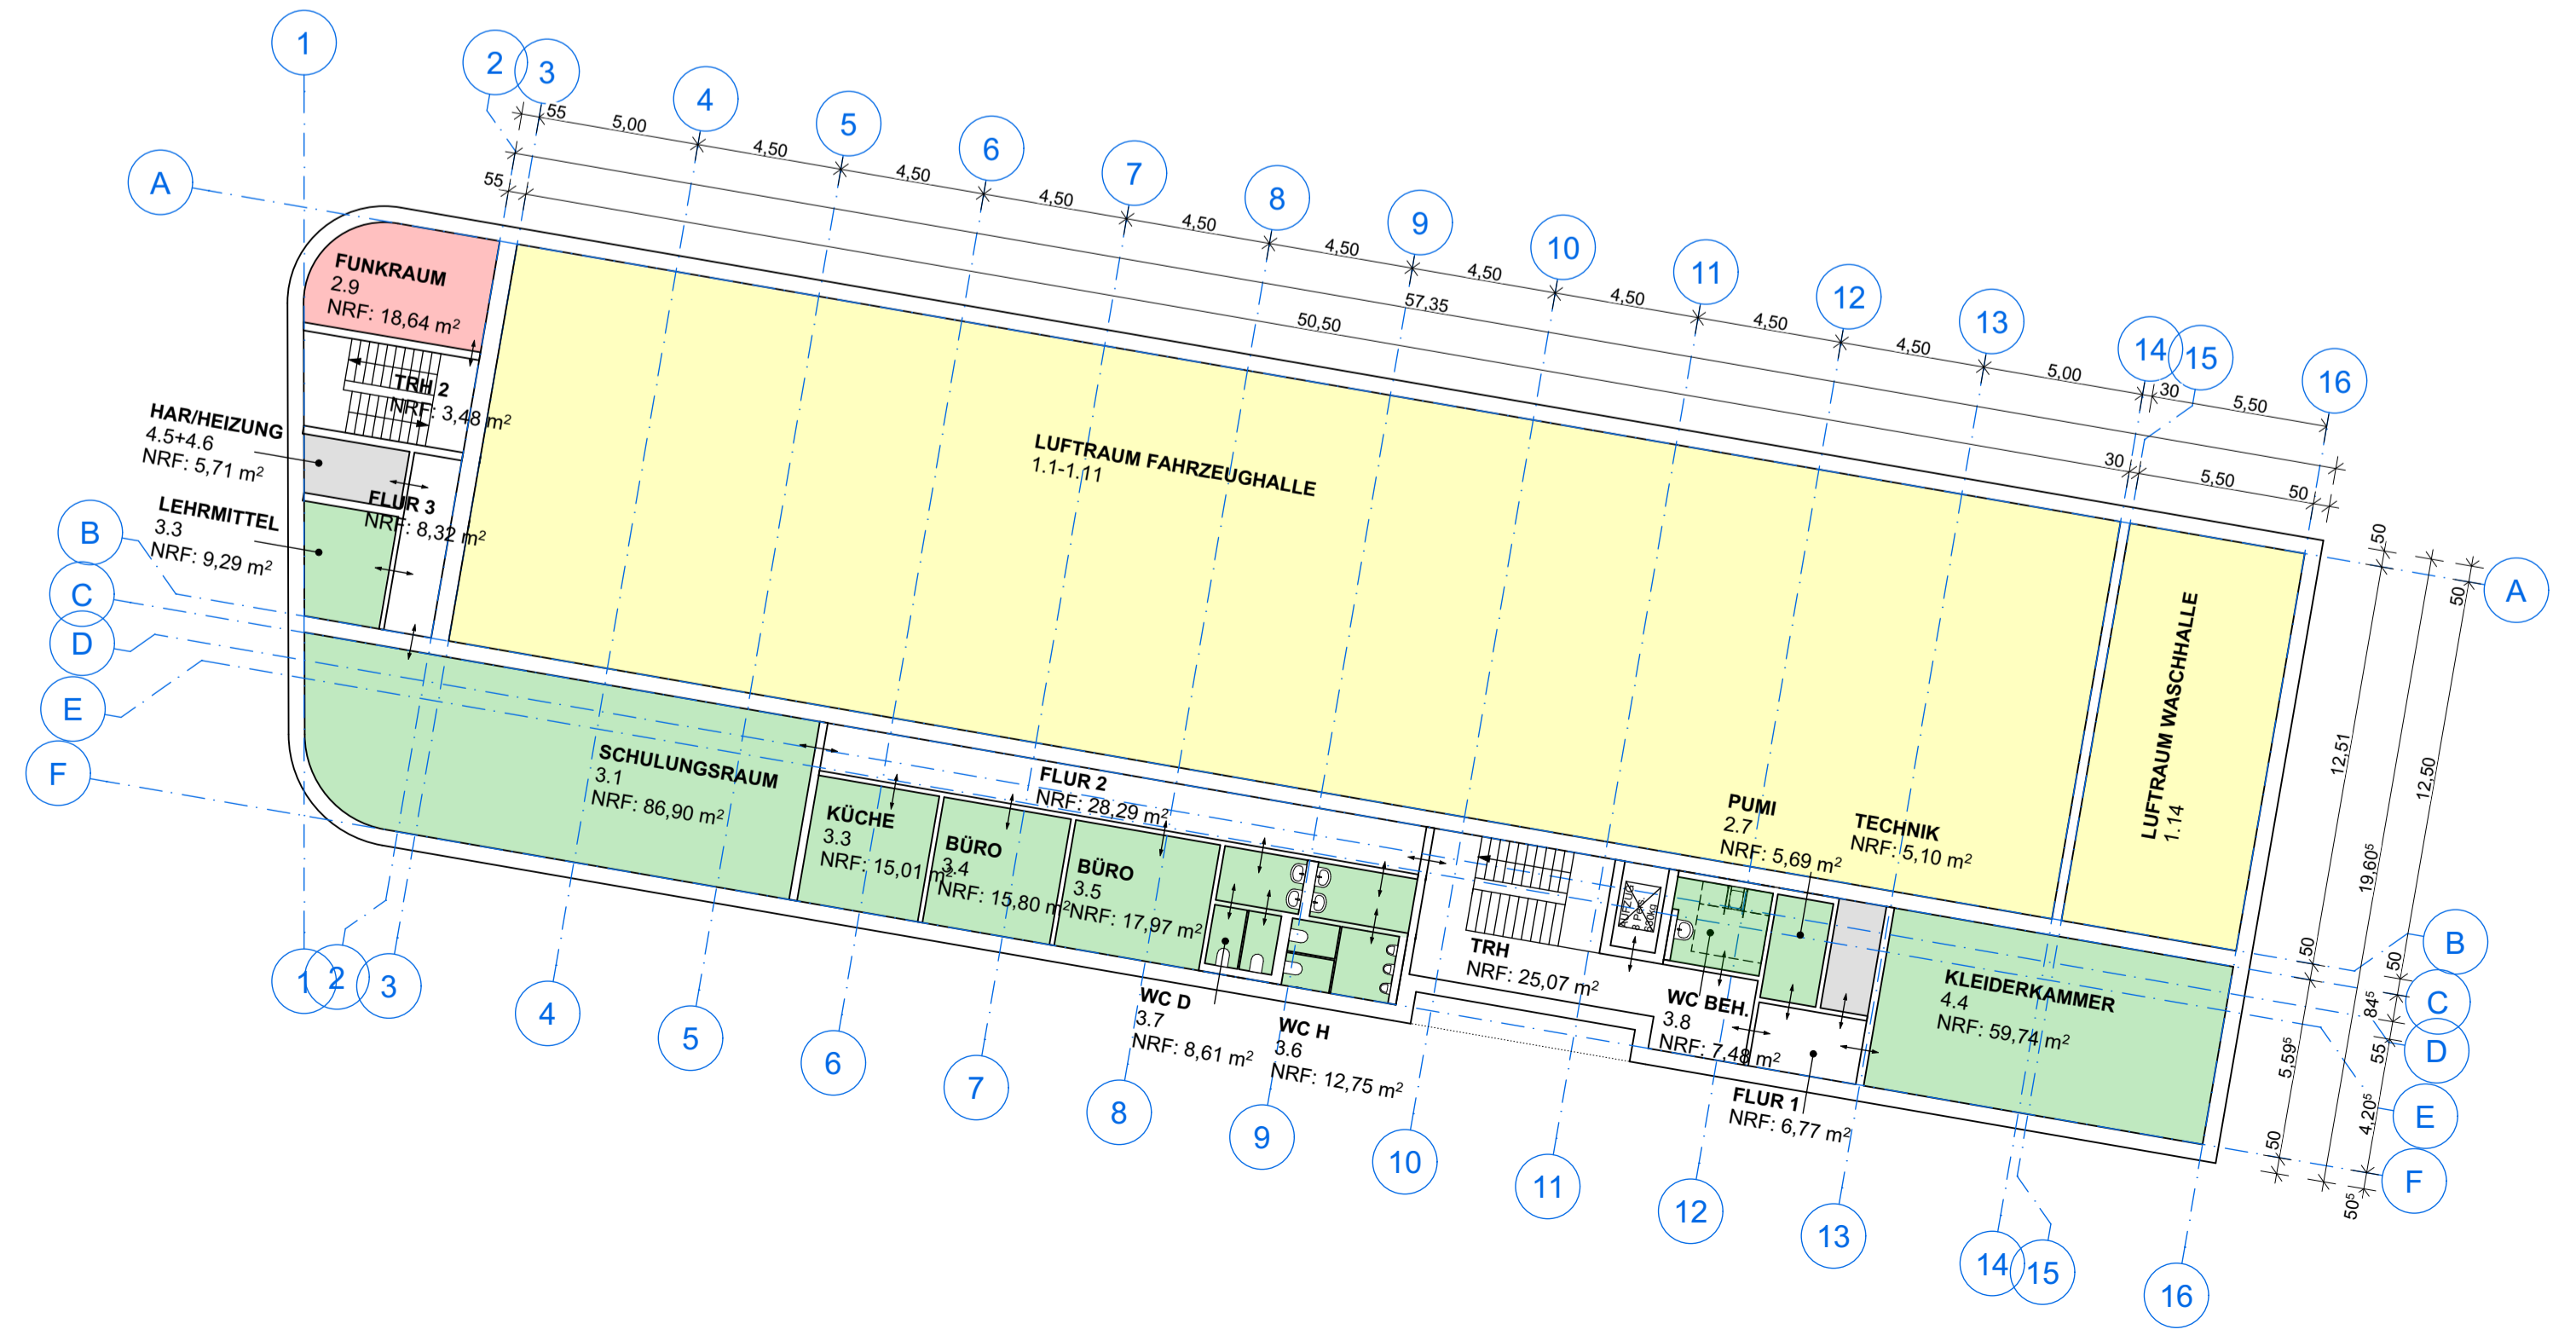

OBERGESCHOSS

Projekt LPH Gewerk Plannummer Status Index Plantyp Planbezeichnung
FWK _ 2 _ AR _ 0204 _ V _ a _ GR _ GRUNDRISSSE VAR 4

Piktogramm / Visualisierung

GRUNDRISSSE VAR 4

PROJEKTBEZUGSKOTE
± 0,00 = #Höhe m ü. NHN = OK FFB EG
Alle Brüstungen bezogen auf OK RFB

BAUVORHABEN
Feuerwehrgereätehaus Kusel
Lehnstraße 40-42, 66869 Kusel

BAUHERR
Verbandsgemeinde Kusel-Altenglan
Marktplatz 1, 66869 Kusel

OBJEKTPLANUNG UND BAUÜBERWACHUNG
kplan AG
Eiserfelder Straße 316, 57080 Siegen, www.kplan.de

Maßstab	Datum	Planersteller	Blattgröße	Plannummer	Index
1:200	23-03-03	Rh	841x594	0204	a

VORPLANUNG